


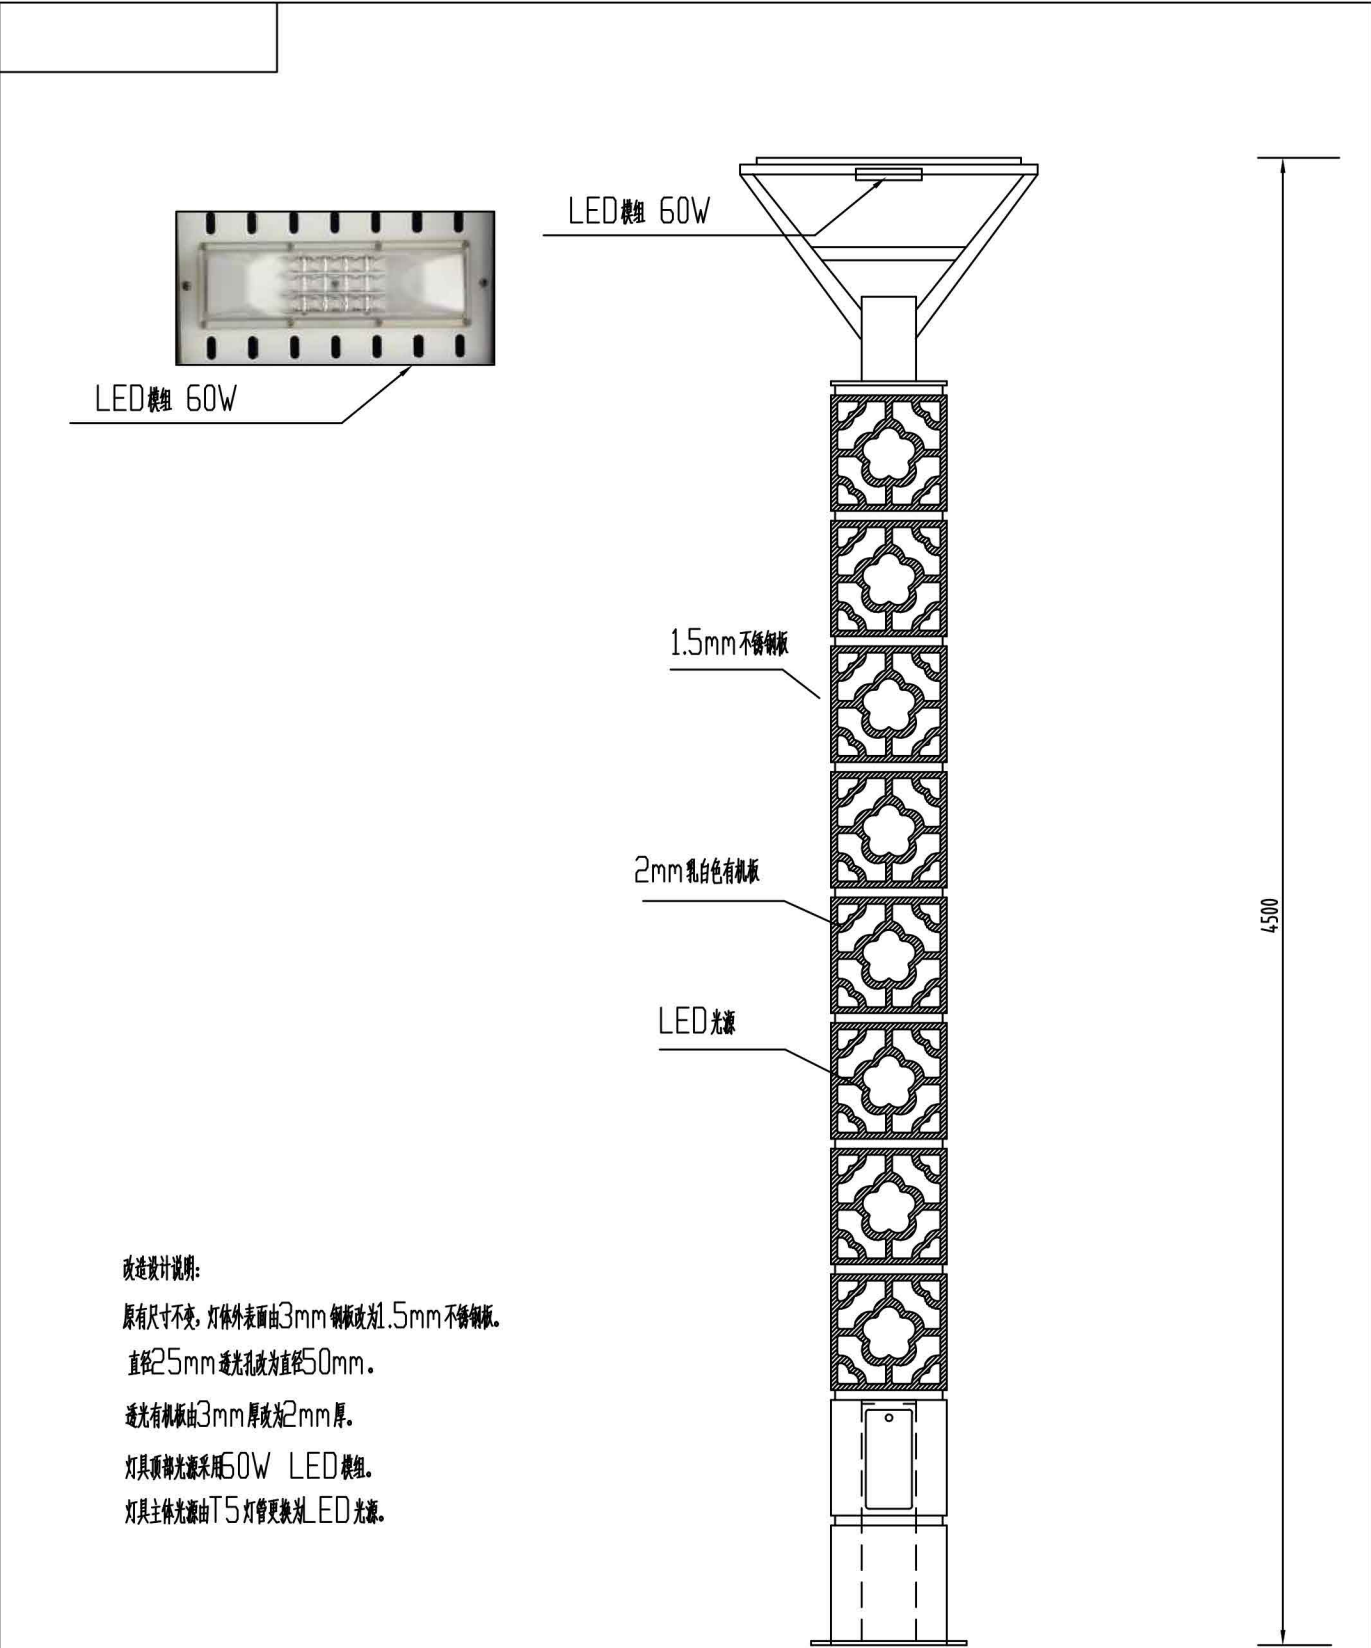

改造设计说明:
原有尺寸不变,灯体外表面由3mm钢板改为1.5mm不锈钢板。
直径25mm透光孔改为直径50mm。
透光有机板由3mm厚改为2mm厚。
灯具顶部光源采用60W LED模组。
灯具主体光源由T5灯管更换为LED光源。

标 记	类 量	分 区	更改文件号	姓 名	年 月 日			
设 计			标 准 化			阶 段 标 记	重 量	比 例
			审 定					
审 核								1:15
工 艺			日 期			共 张	第 张	